


霞が関ナレッジスクエア スタジオ 標準レイアウト
【スクール形式 18机×2席 計36席】 (天井高5m)

2023/6/1

机6列

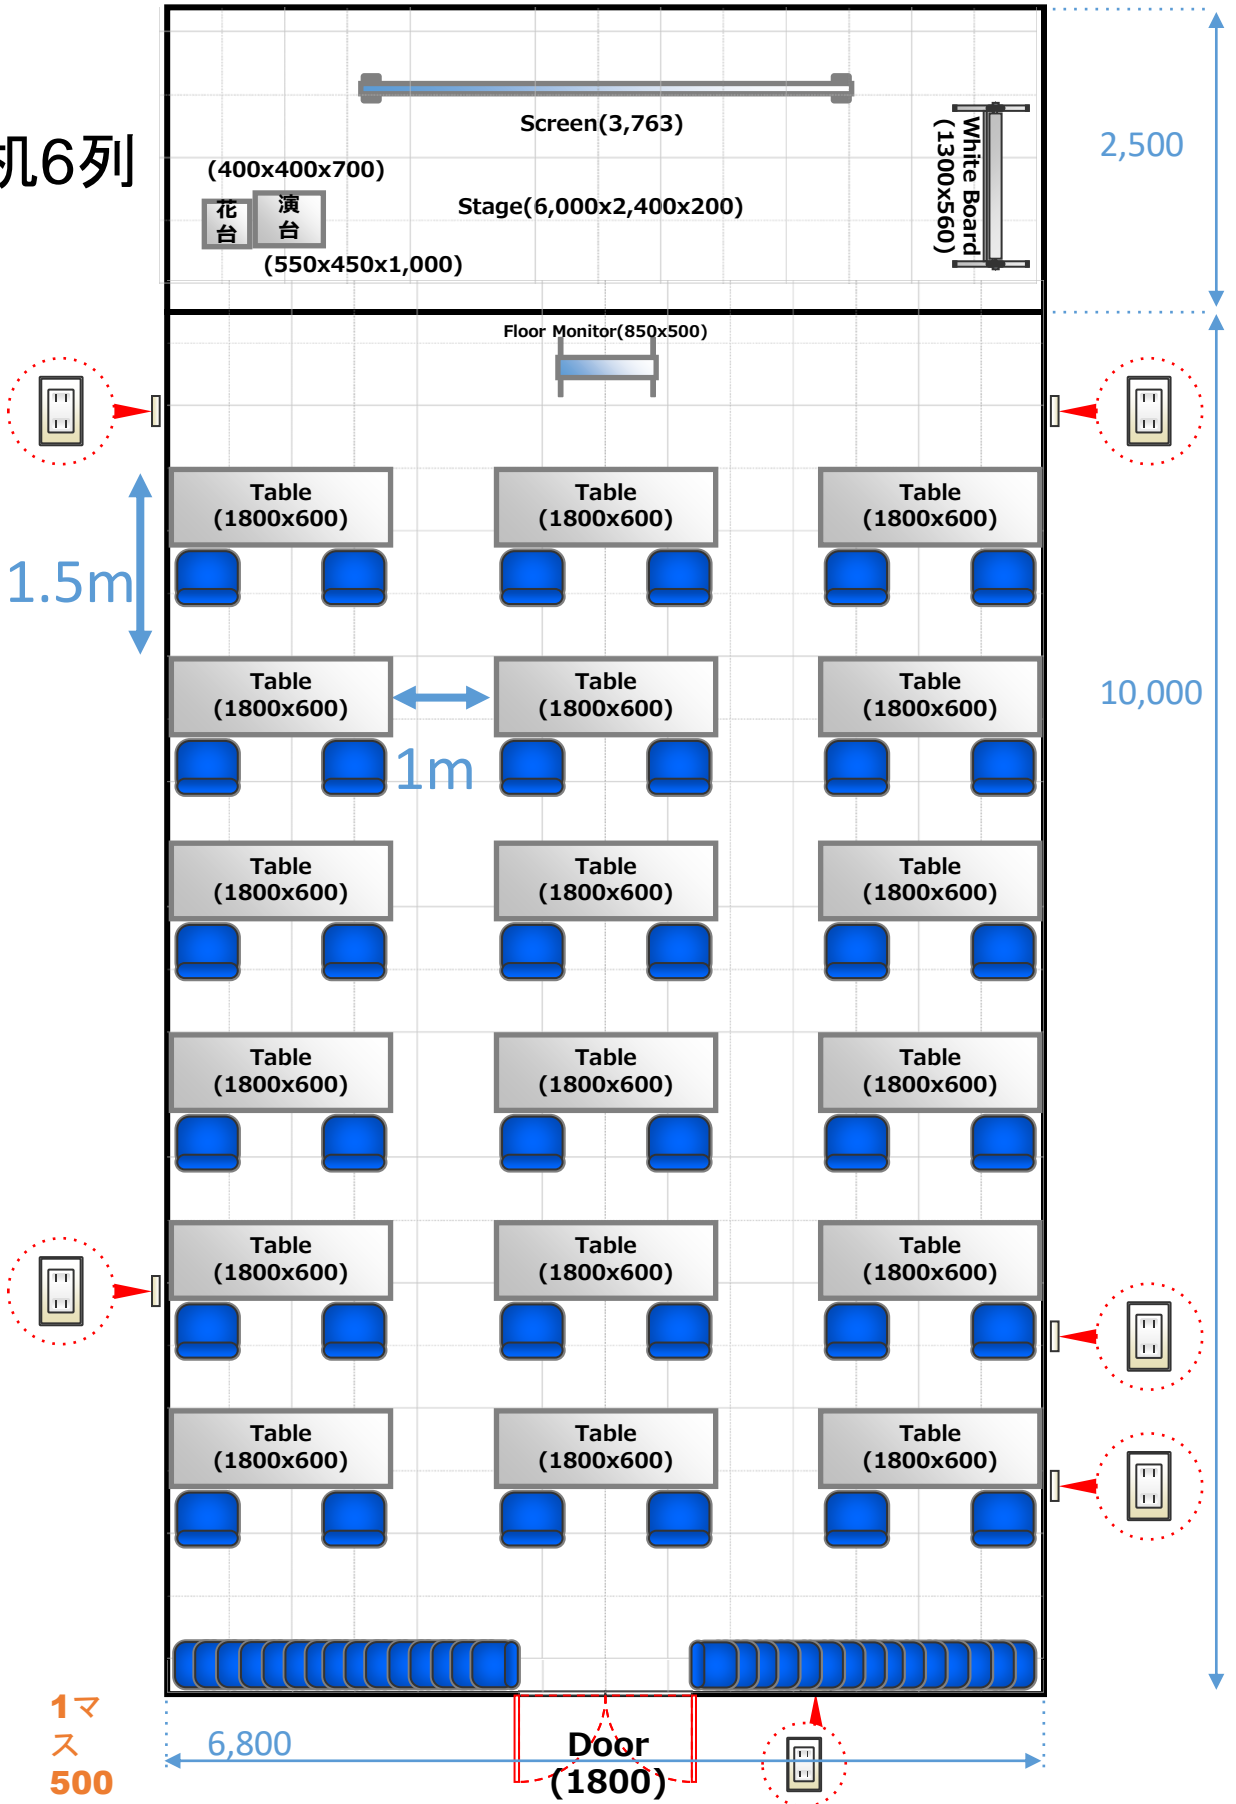

2,500

(400x400x700)

Screen(3,763)

White Board
(1300x560)

花台

演台

Stage(6,000x2,400x200)

(550x450x1,000)

Floor Monitor(850x500)

Table
(1800x600)

Table
(1800x600)

Table
(1800x600)

Table
(1800x600)

Table
(1800x600)

Table
(1800x600)

Table
(1800x600)

Table
(1800x600)

Table
(1800x600)

Table
(1800x600)

Table
(1800x600)

Table
(1800x600)

Table
(1800x600)

Table
(1800x600)

Table
(1800x600)

Table
(1800x600)

Table
(1800x600)

Table
(1800x600)

1マ
ス
500

6,800

Door
(1800)

10,000

1.5m

1m